


■ハーベストライフ農園区割図

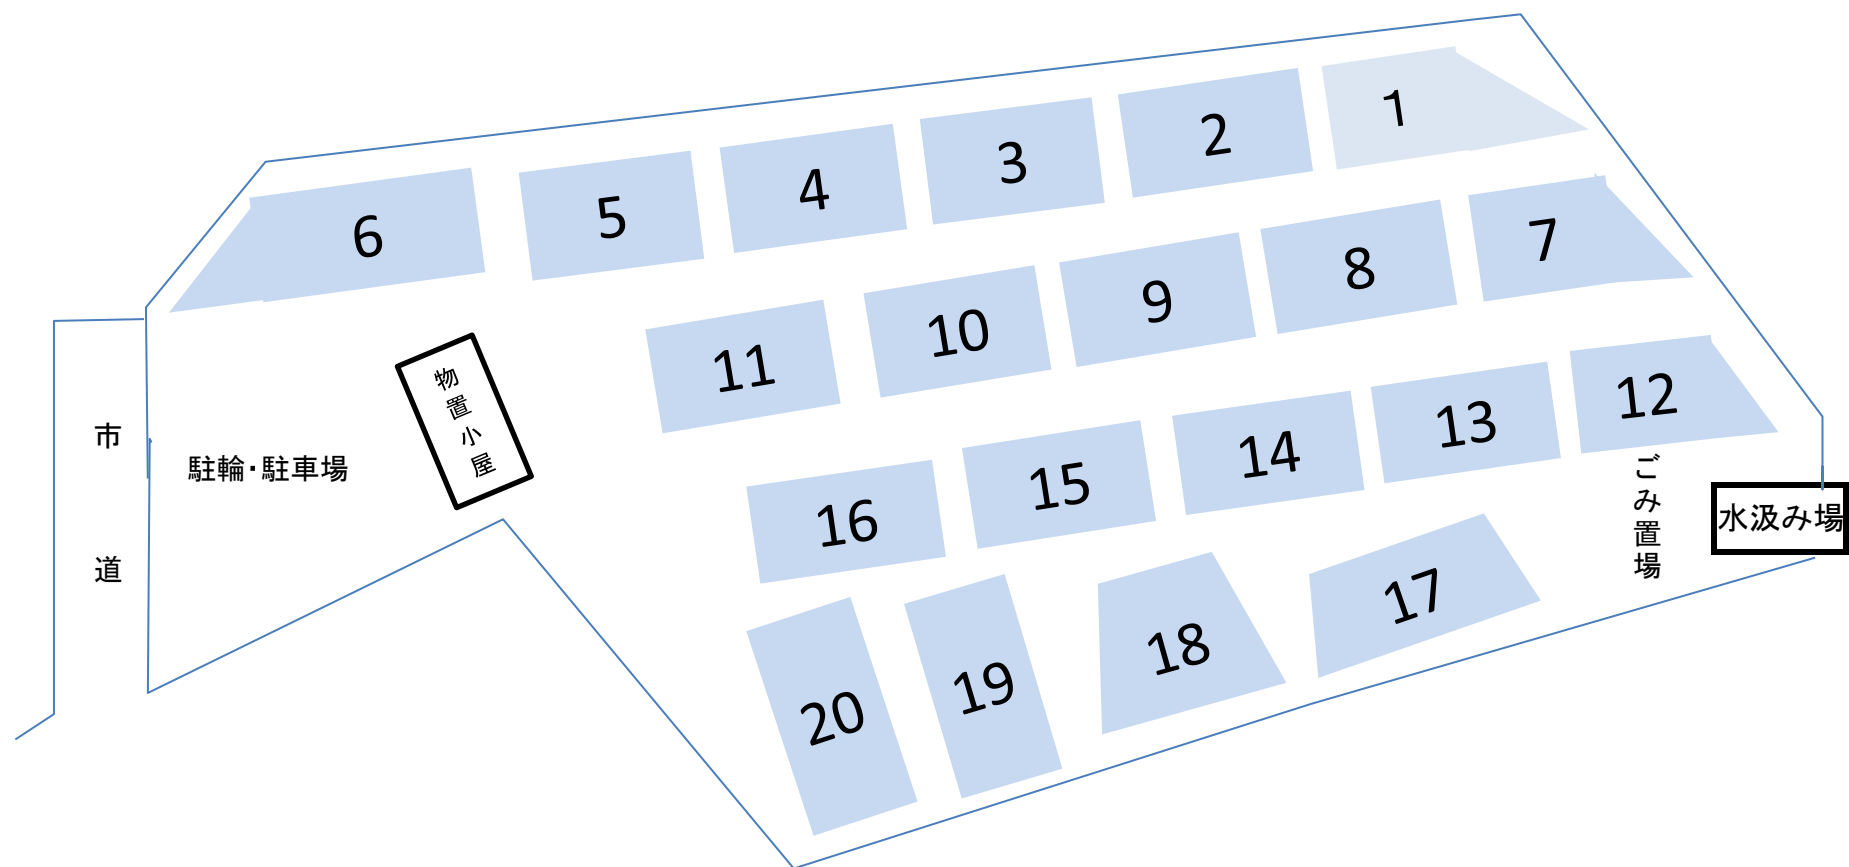

農園住所 箕面市今宮4丁目134-1
約25m² × 20区画